


Silnice III/29042 Tanvald - souvislá údržba komunikace - částečná uzavírka - *freizování*

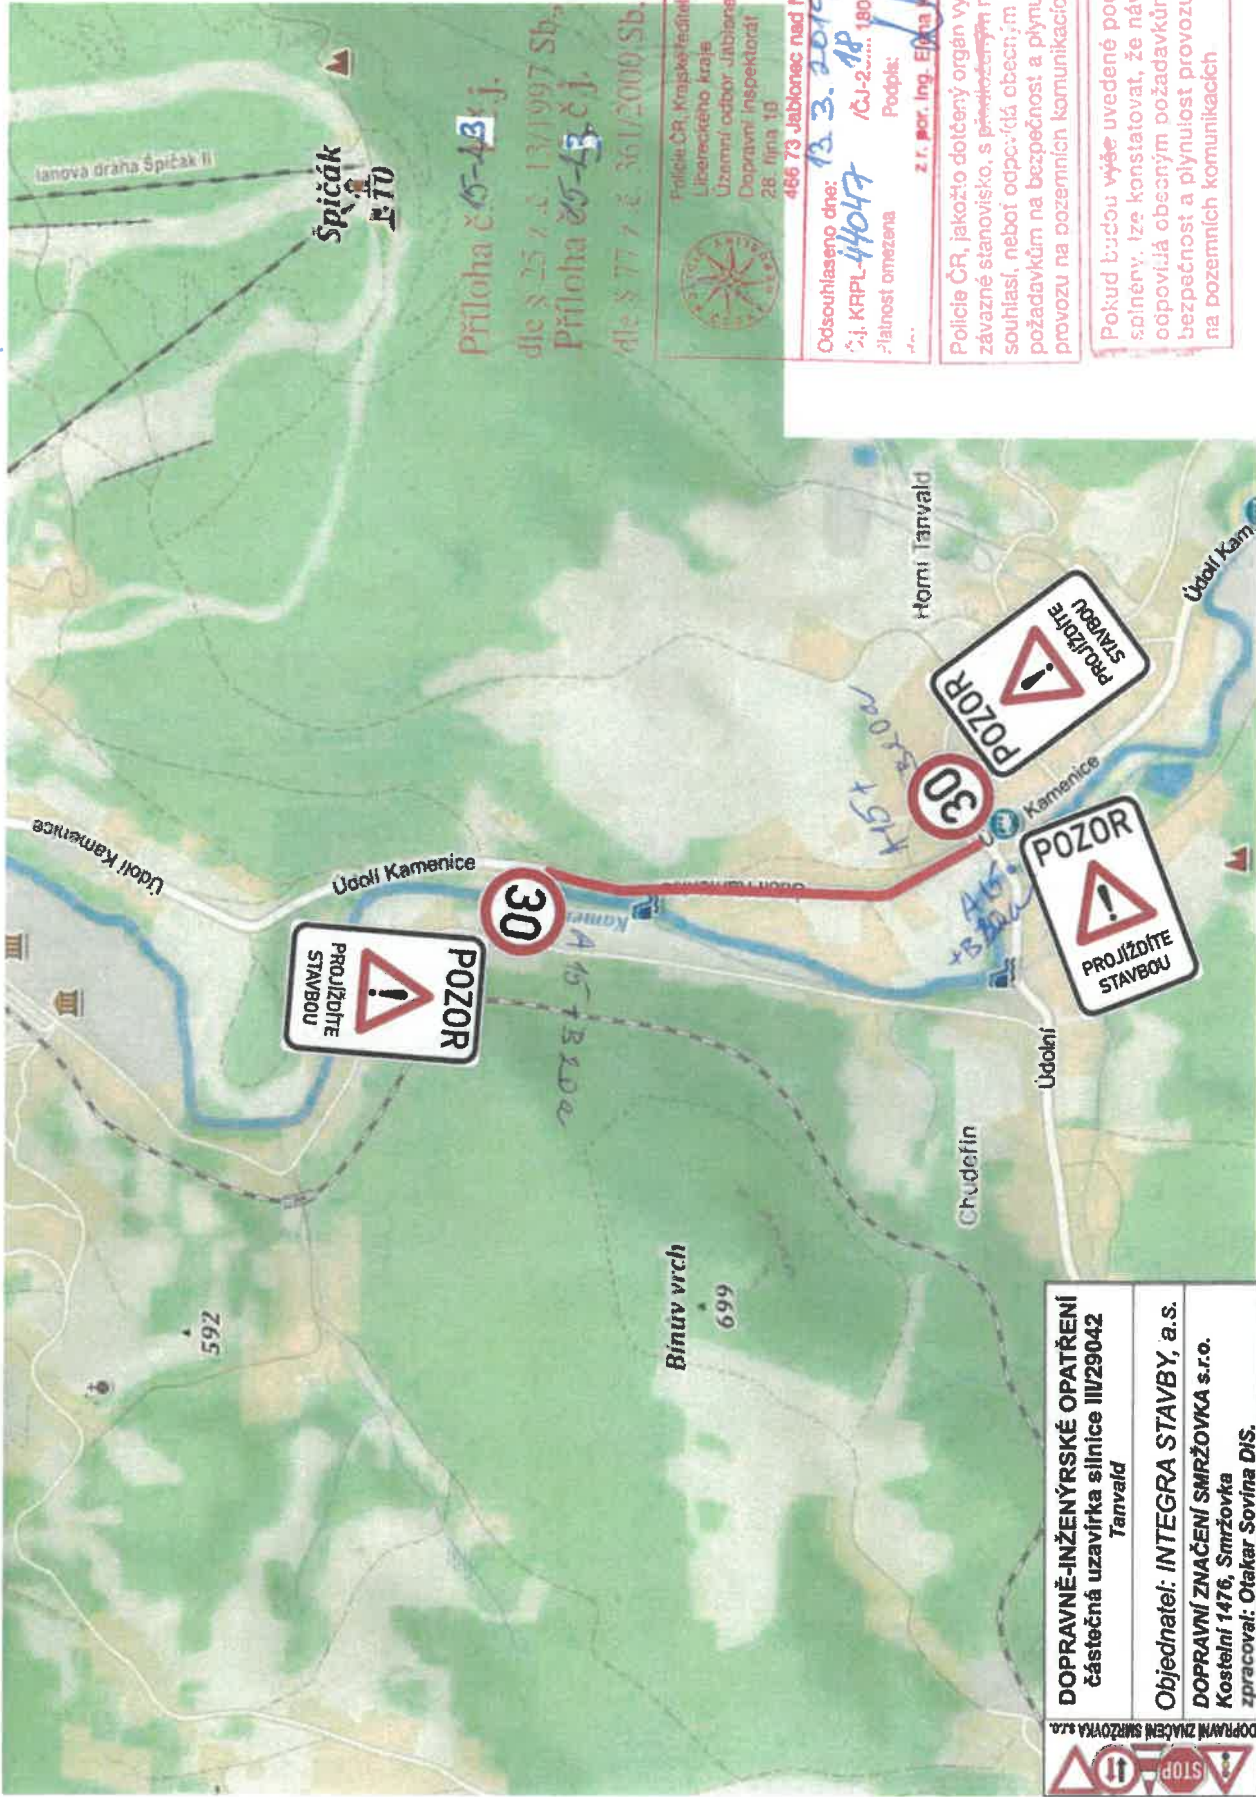

Příloha č. 5-43 k j.  
dle § 25 z č. 13/1997 Sb.,  
Příloha č. 5-53 č. j.  
dle § 77 z č. 361/2000 Sb.,

Policie ČR, Krajský ředitelství policie  
Libereckého kraje  
Územní odbor Jablonec n. N.  
Dopravní inspektorát  
28. října 10  
466 73 Jablonec nad Nisou

Odsouhlaseno dne: 13. 3. 2019  
Č. j. KRPL-44047 /ČJ-2-2019-180406-.....  
Přalnost omezena  
Podpis: z. r. por. Ing. Erika Kvěčalová


Police ČR, jakožto dotčený orgán vydávající  
závazné stanovisko, s předloženým návrhem  
souhlasí, neboť odpovídá obecním  
požadavkům na bezpečnost a plynulost  
provozu na pozemních komunikacích.


Pokud budou výše uvedené podmínky  
splněny, lze konstatovat, že návrh  
odpovídá obecním požadavkům na  
bezpečnost a plynulost provozu  
na pozemních komunikacích




**DOPRAVNĚ-INŽENÝRSKÉ OPATŘENÍ**  
částečná uzavírka silnice III/29042  
Tanvald  
Objednatel: INTEGRA STAVBY, a.s.  
DOPRAVNÍ ZNAČENÍ SMRŽOVKA s.r.o.  
Kostelní 1476, Smržovka  
zpracoval: Otakar Sovina DiS.

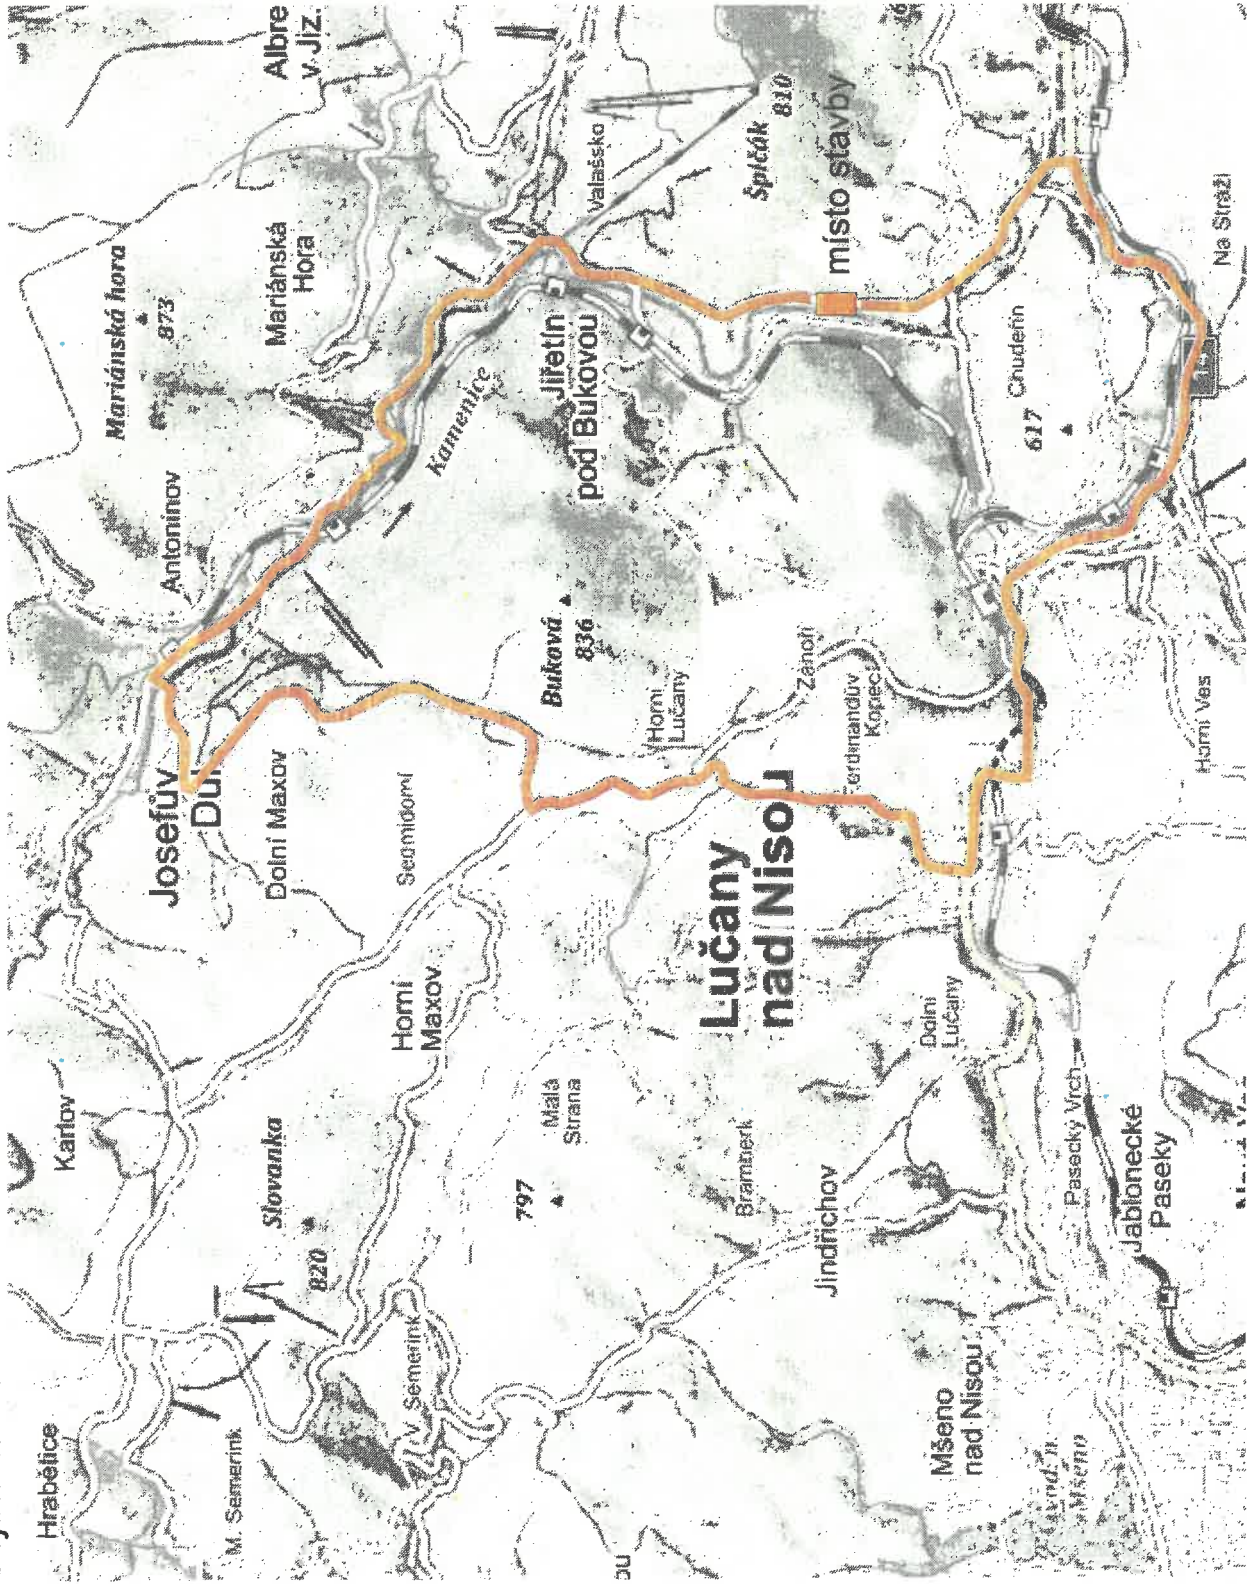



objížděná trasa

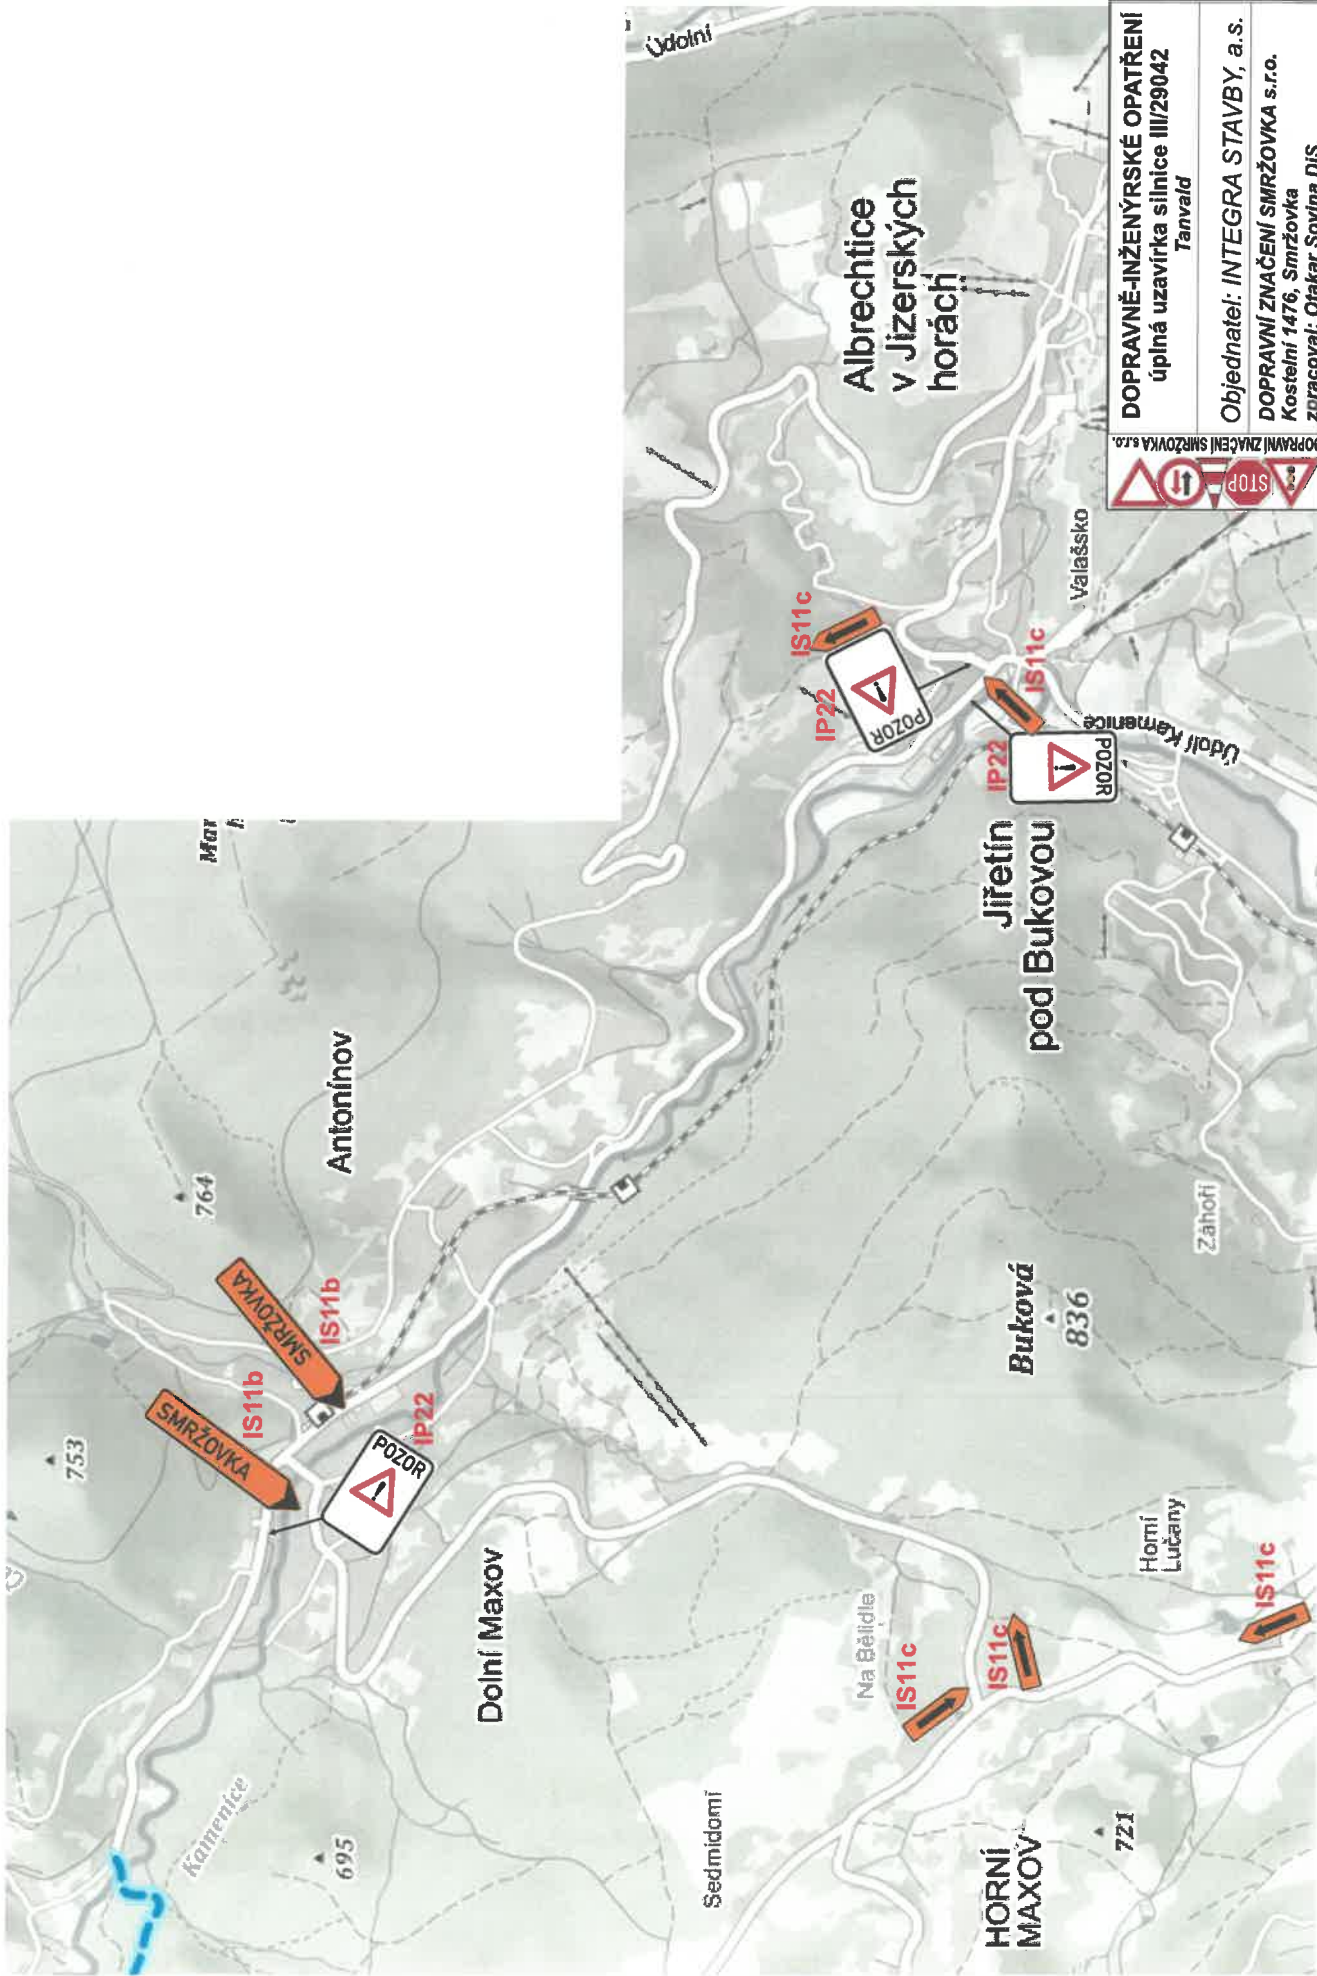





  	<b>DOPRAVNĚ-INŽENÝRSKÉ OPATŘENÍ</b> úplná uzavírka silnice III/29042 Tanvald
Objednatel: INTEGRA STAVBY, a.s.	
DOPRAVNÍ ZNAČENÍ SMRŽOVKA s.r.o. Kosteční 1476, Smržovka	
zpracoval: Otákar Sovina DiS.	

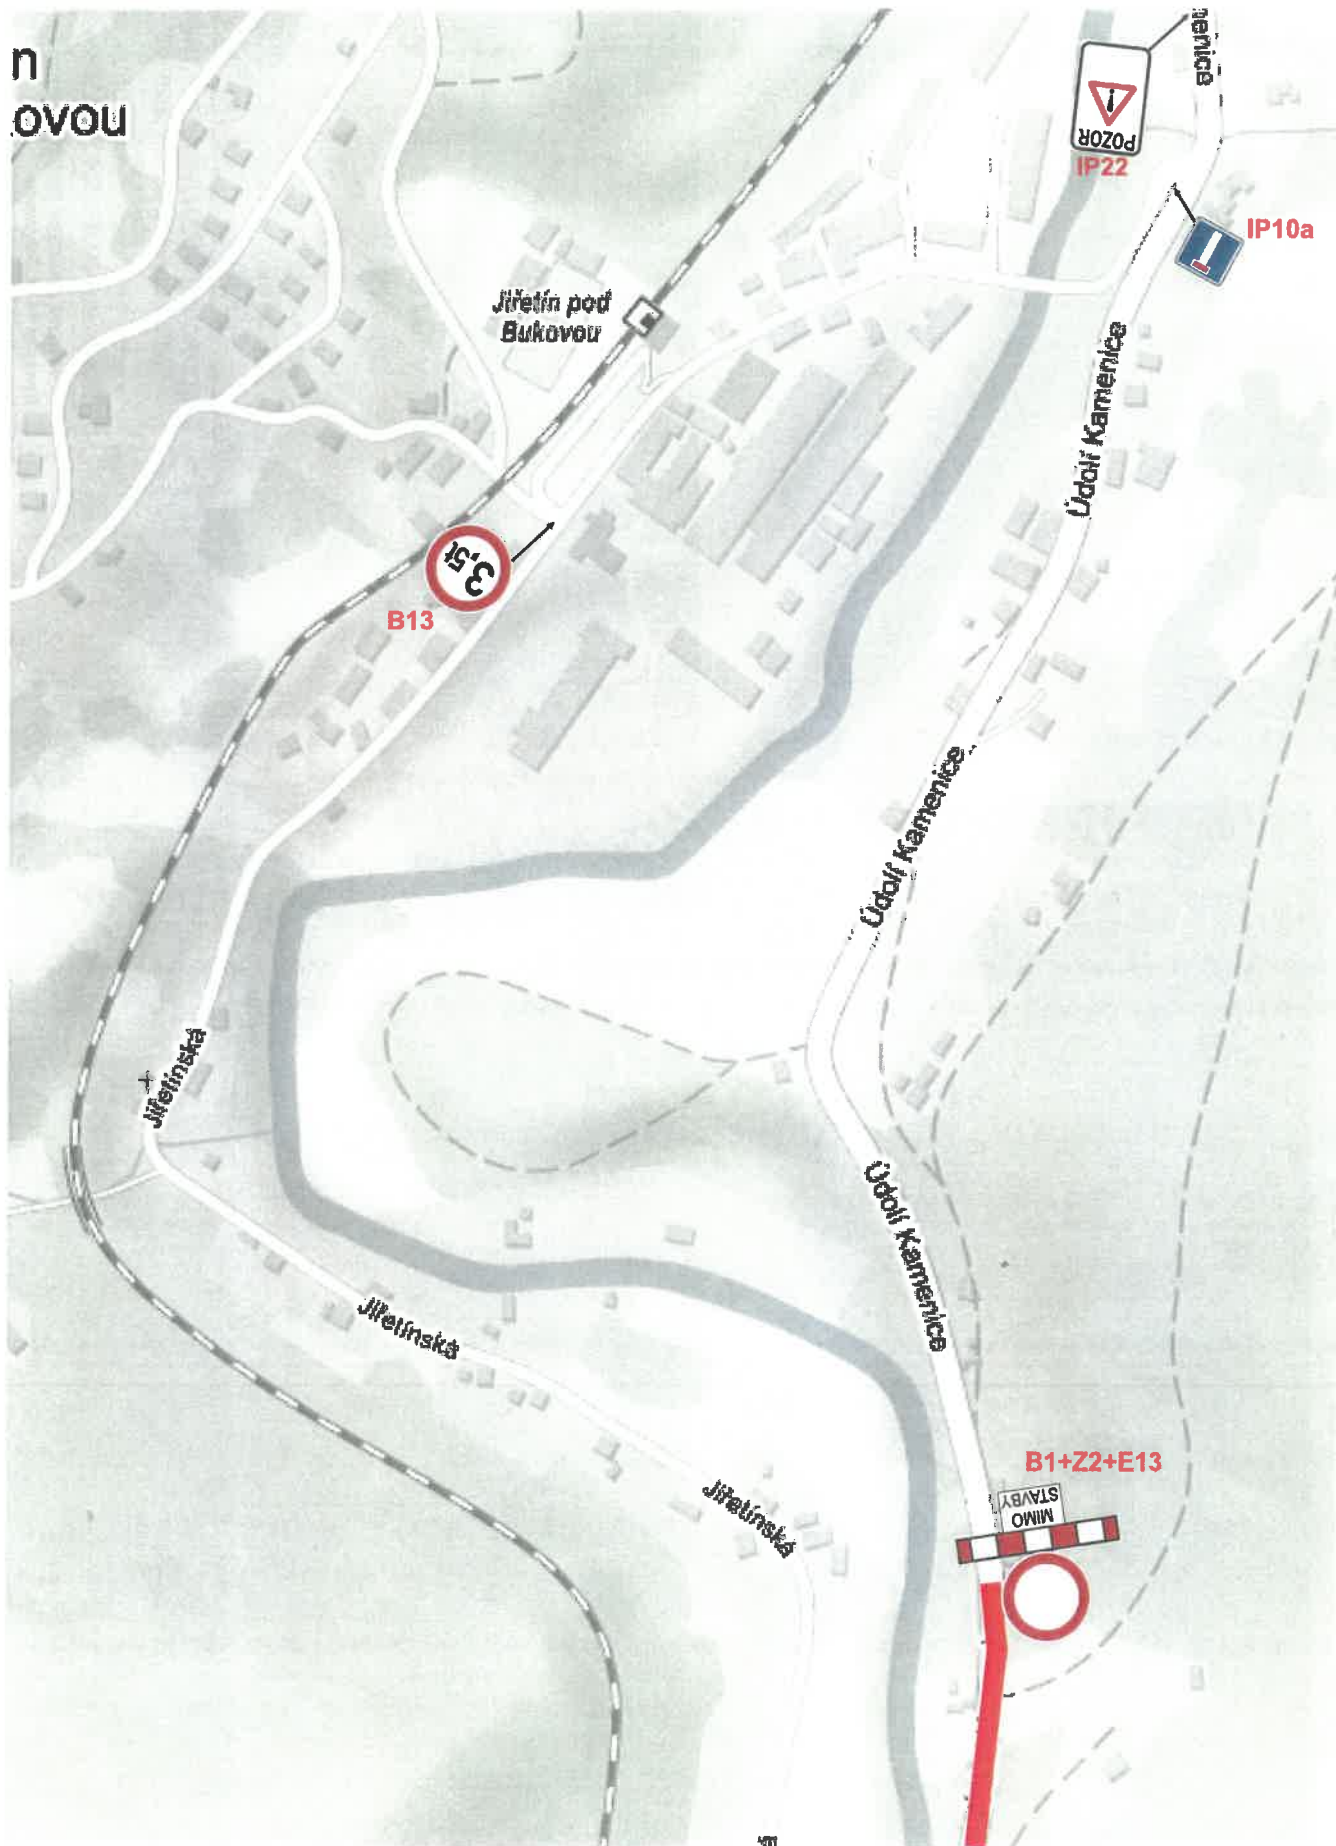


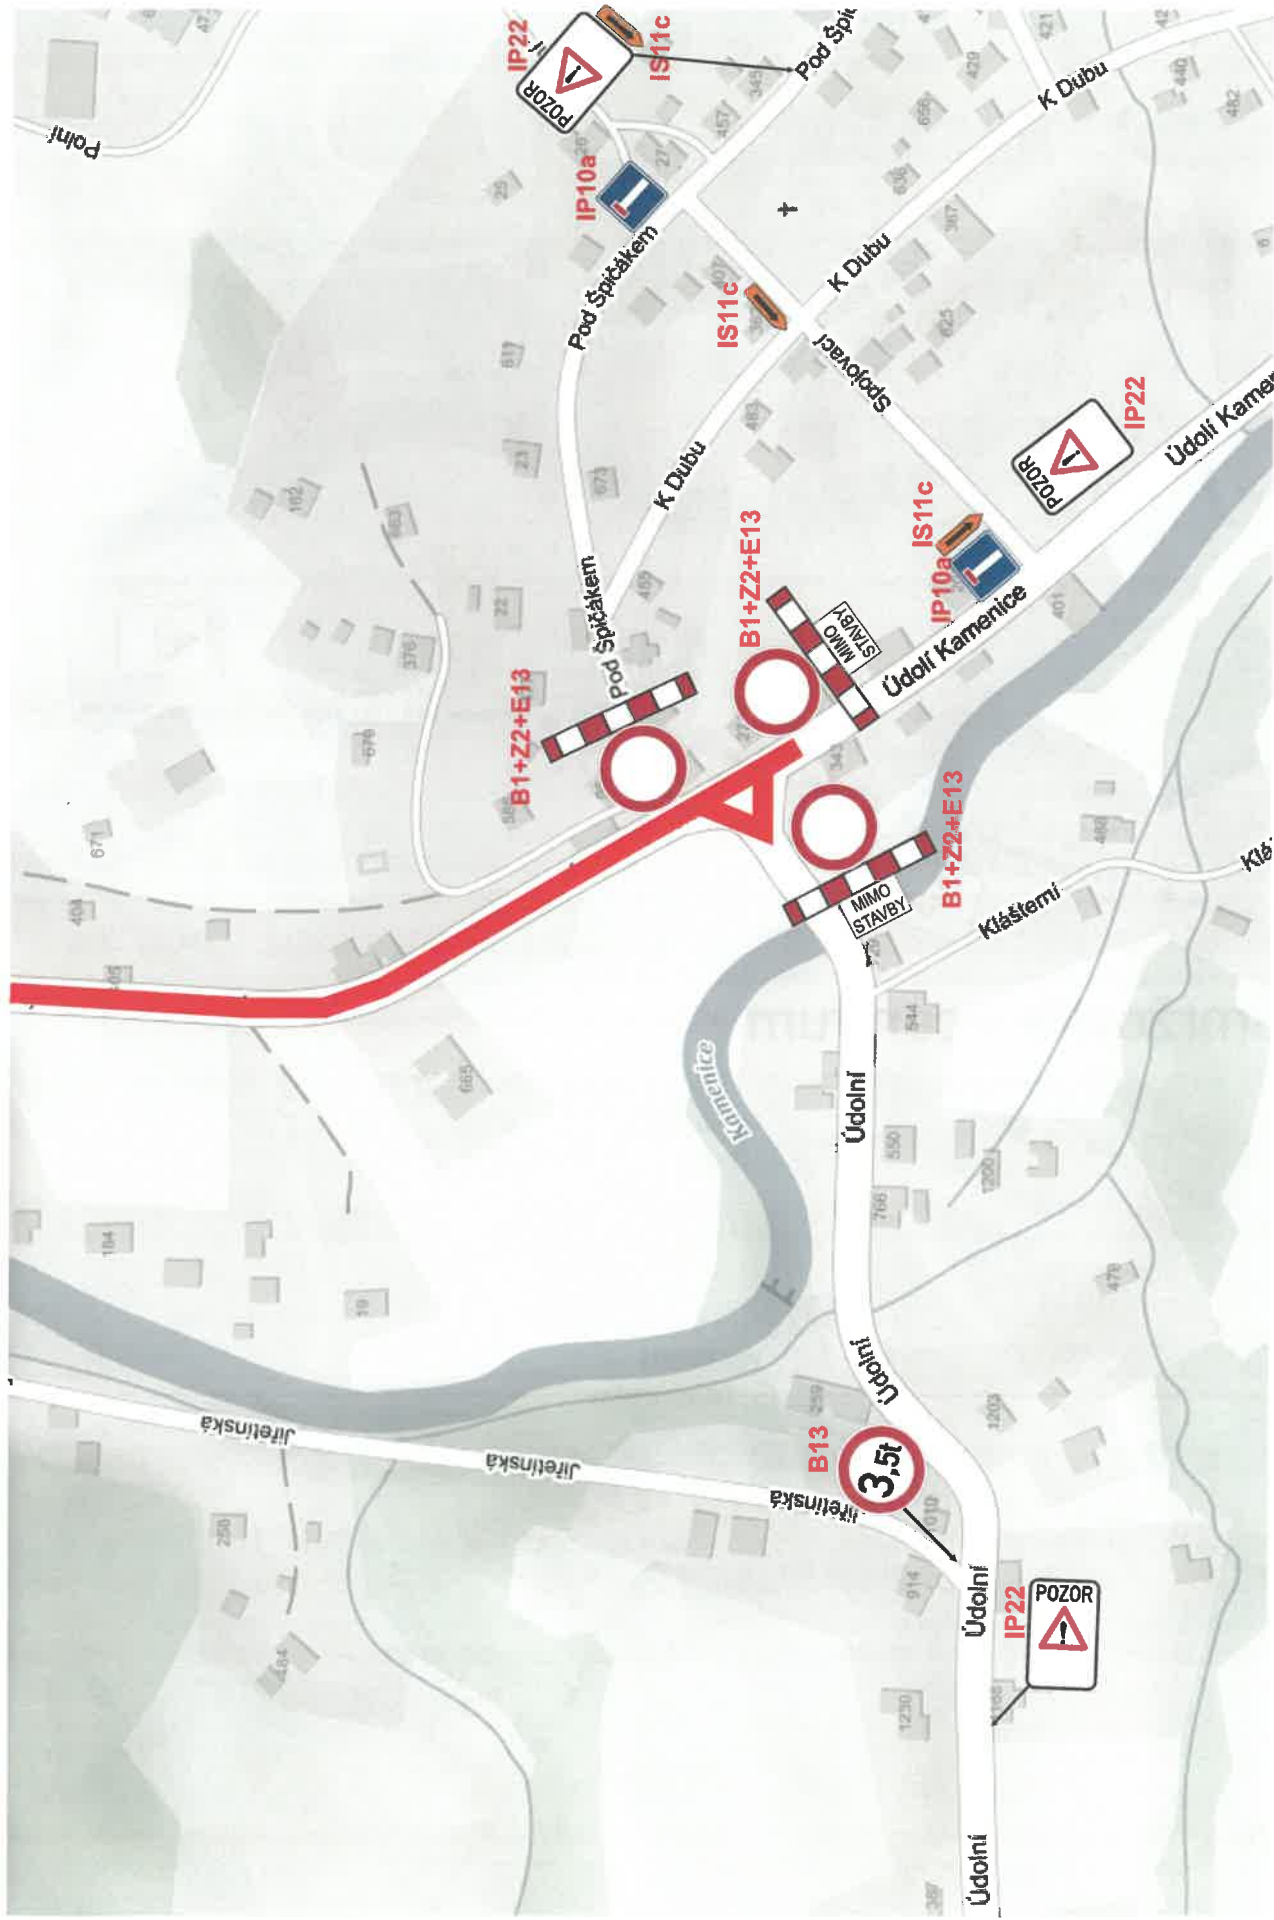

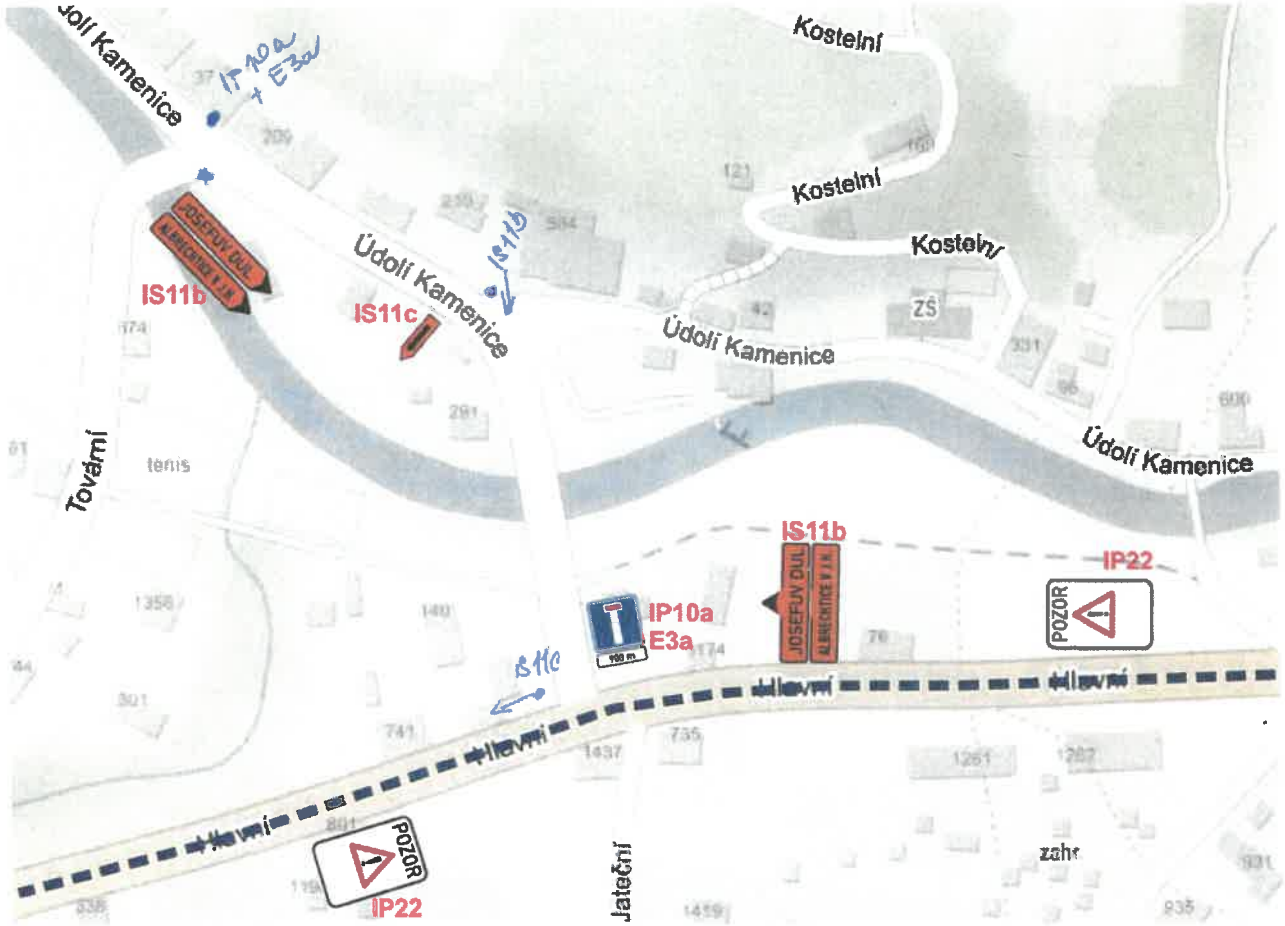

## Smržovka - centrum

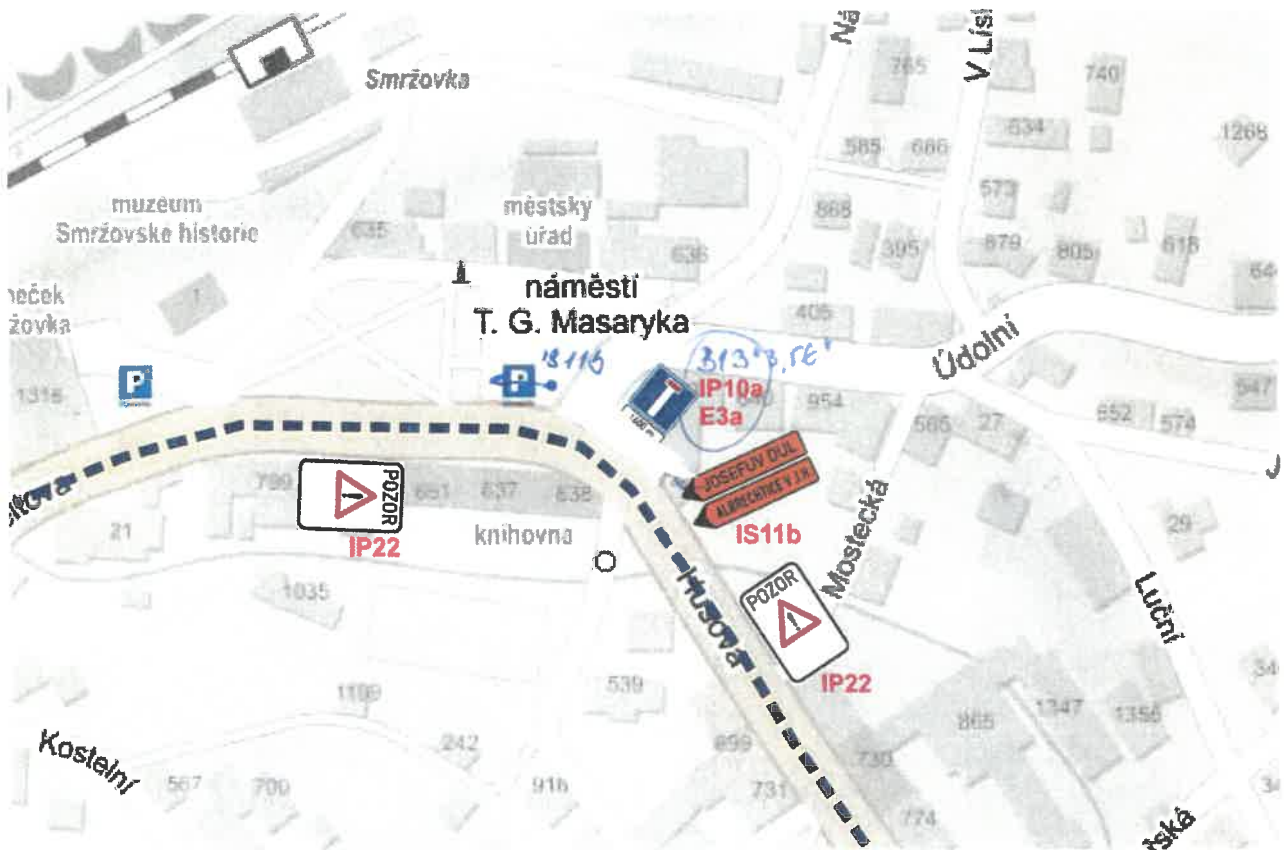

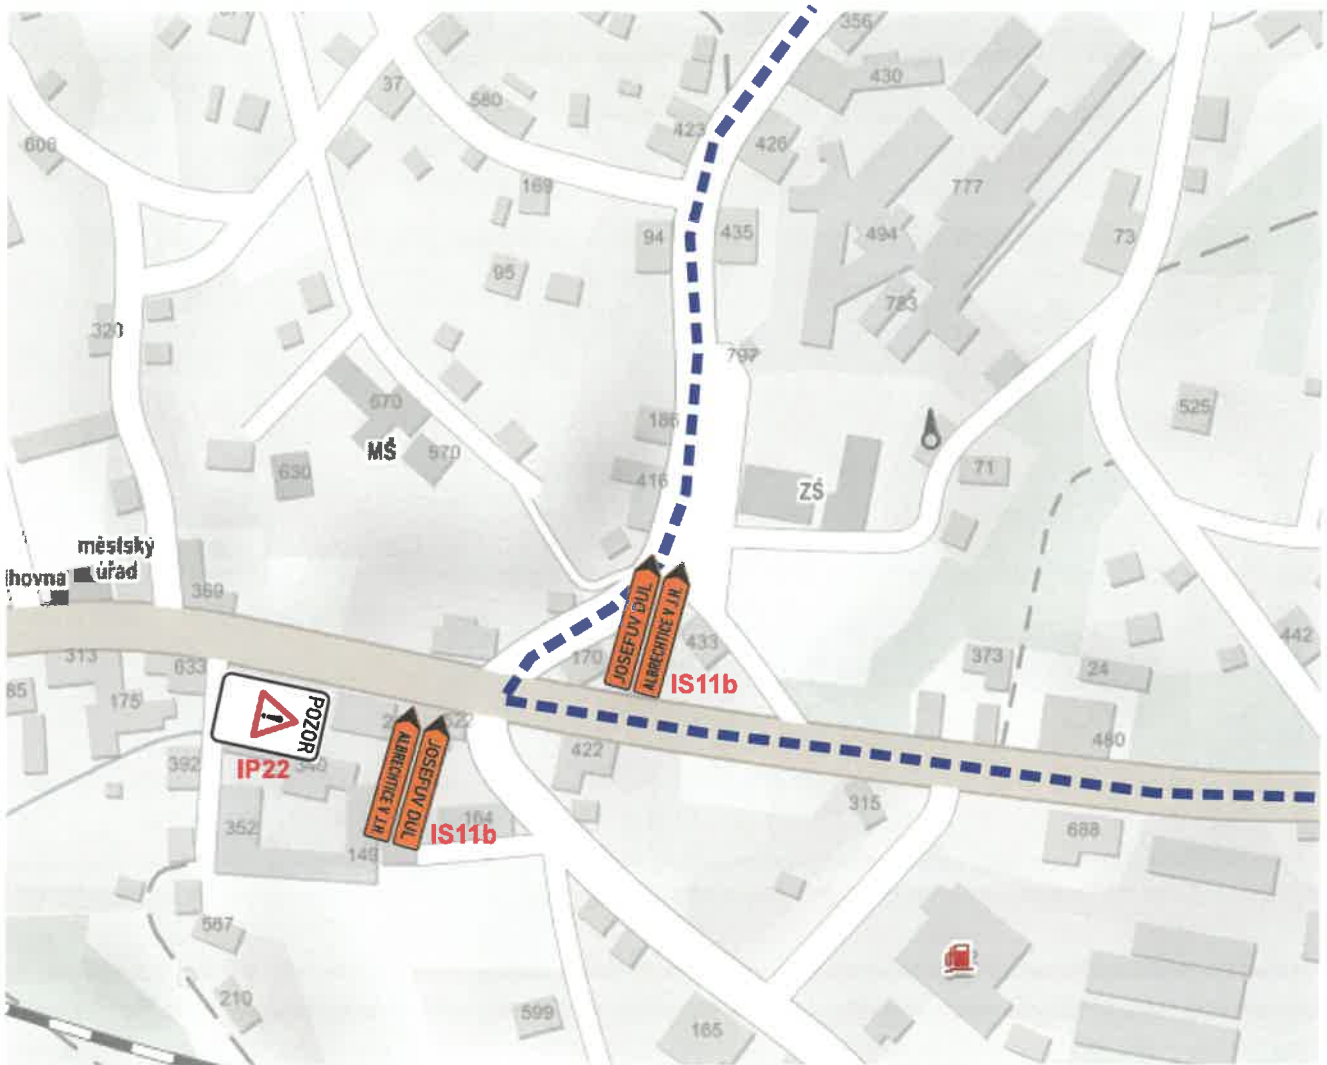

IP22