


JIŘETÍN POD BUKOVOU

ÚPLNÉ ZNĚNÍ PO ZMĚNĚ Č. 3

KOORDINAČNÍ VÝKRES



MĚŘÍTKO 1 : 5 000

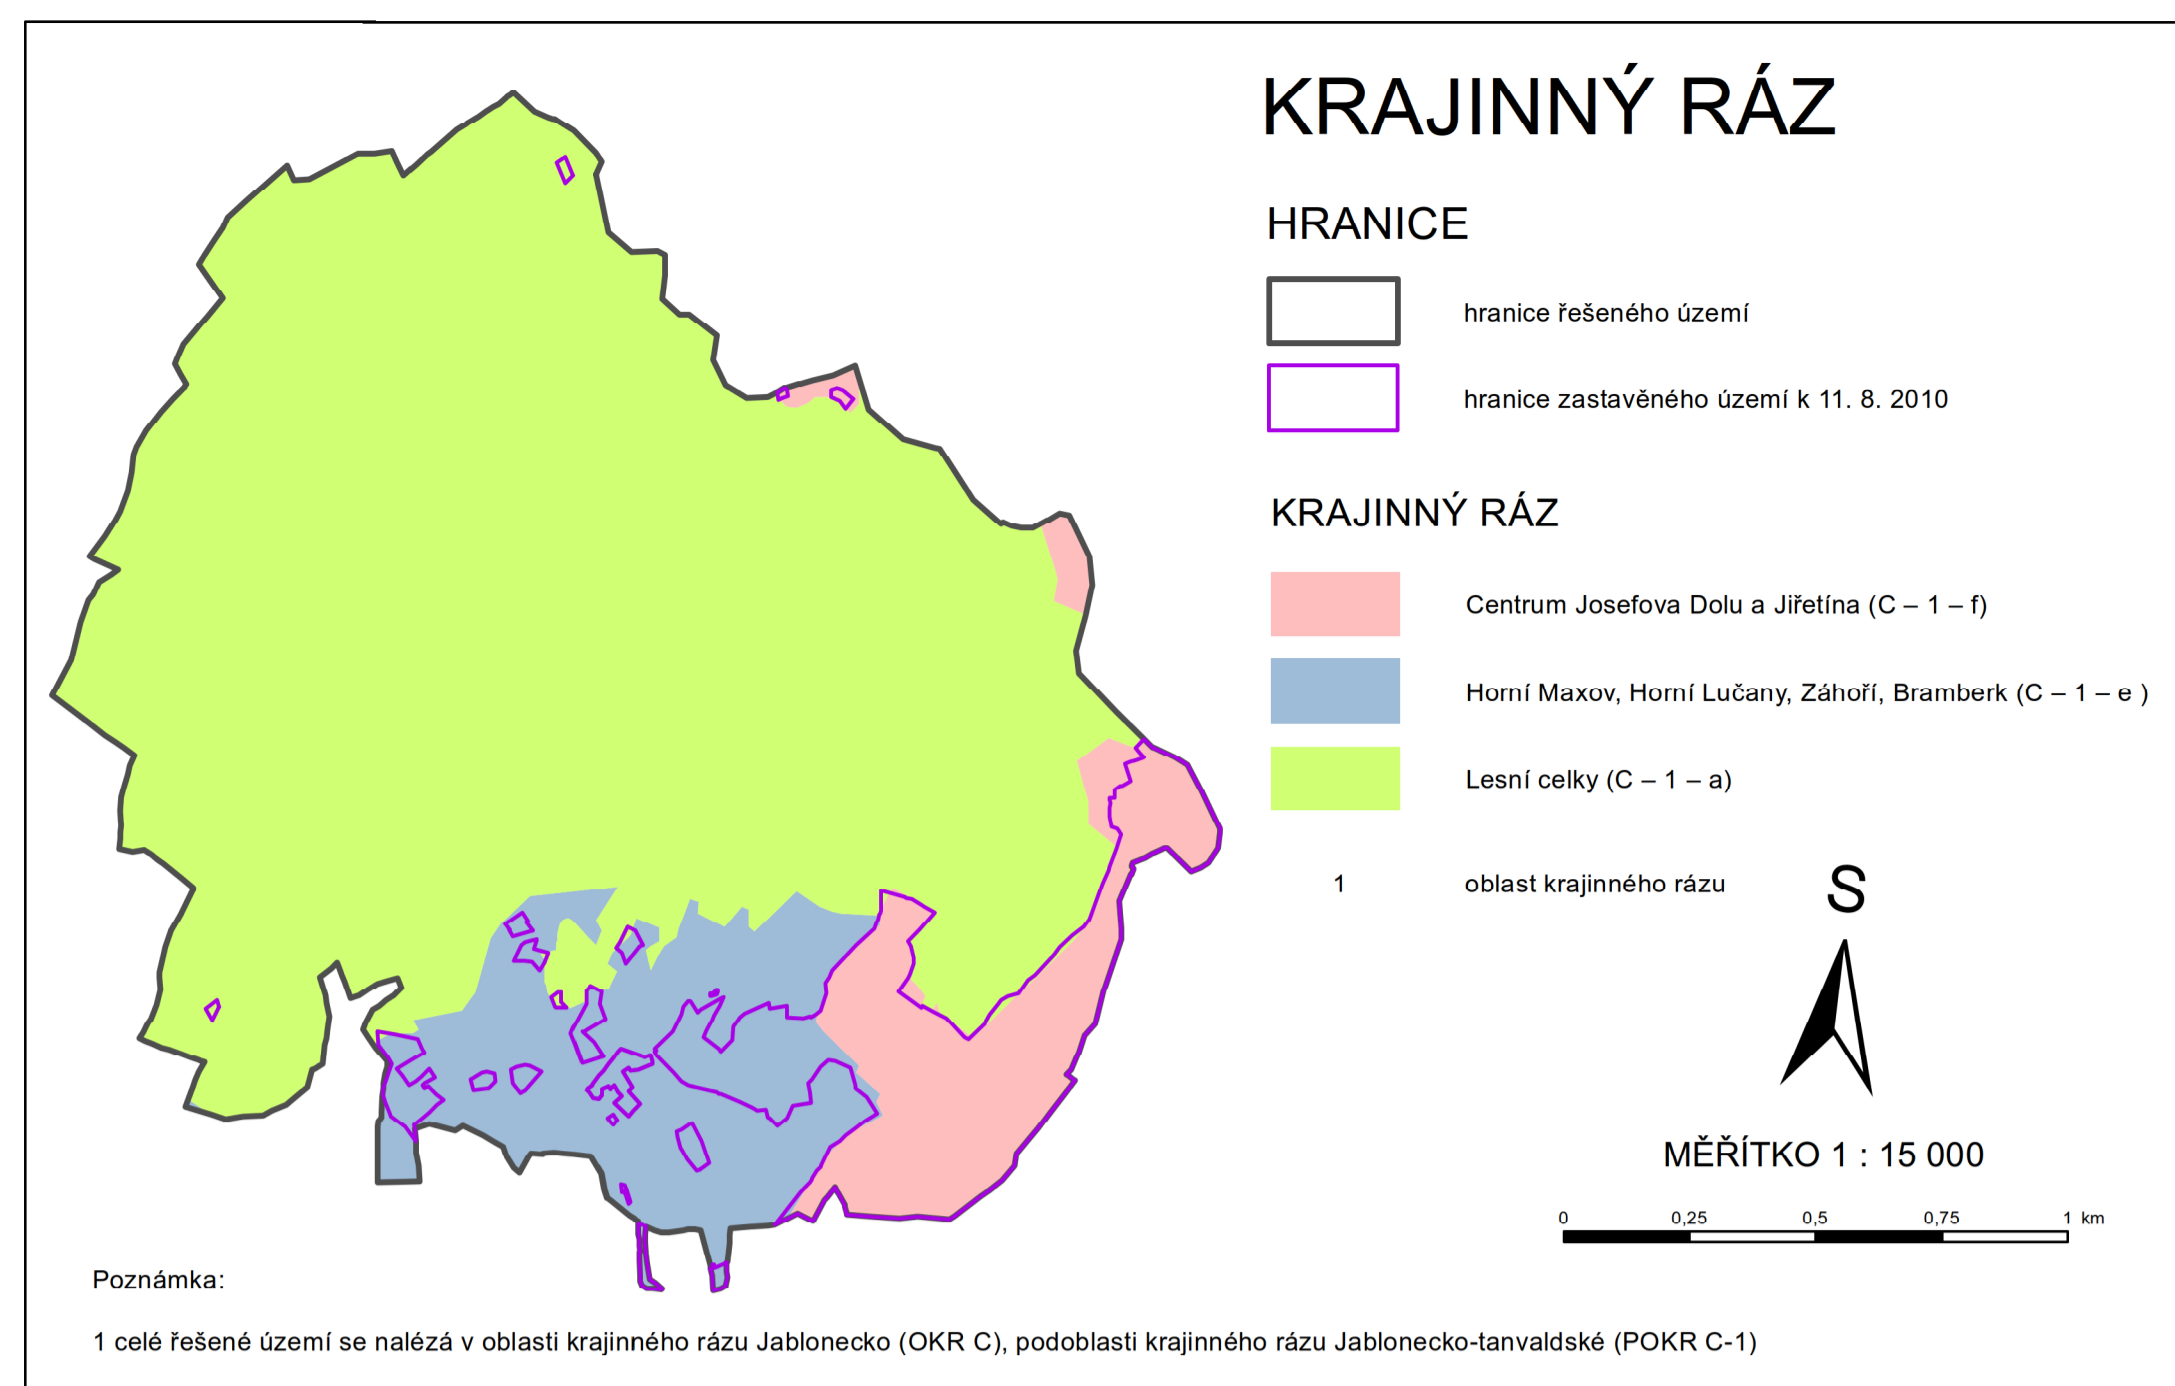

KRAJINNÝ RÁZ

HRANICE


- hranice řešeného území
- hranice zastavěného území k 11. 8. 2010

KRAJINNÝ RÁZ

- Centrum Josefova Dolu a Jiřetína (C-1-f)
- Horní Maxov, Horní Lučany, Záhoří, Bramberk (C-1-e)
- Lesní celky (C-1-a)
- 1 - oblast krajinového rázu



MĚŘÍTKO 1 : 15 000

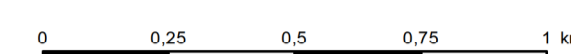

Poznámka:

1 celé řešené území se nalézá v oblasti krajinového rázu Jablonecko (OKR C), podoblasti krajinového rázu Jablonecko-lanvaldské (POKR C-1)

LIMITY VYUŽITÍ ÚZEMÍ

NOSITEL LIMITU

LIMIT

OCHRANA PŘÍRODY A KRAJINY

- III. zóna chráněné krajinné oblasti
- IV. zóna chráněné krajinné oblasti
- lokality výskytu zvláště chráněných druhů a botanická lokalita

OCHRANA LESA

- les hospodářský
- les zvláštního určení
- vzdálenost 50 m od okraje lesa

OCHRANA PŮDY

- hranice a kód bonitované půdní ekologické jednotky
- zemědělský půdní fond II. třídy ochrany

OCHRANA PODZEMNÍCH A POVRCHOVÝCH VOD

- záplavové území stanovené Q100
- území zvláštní povodně pod vodním dílem
- vodní plocha, vodní tok
- 1 - chráněná oblast přirozené akumulace vod
- 2 - vodní útvar podzemních vod
- 3 - významný vodní tok

OCHRANA TECHNICKÉ INFRASTRUKTURY

- L - ochranné pásmo vododjemu
- L - ochranné pásmo vodovodu
- L - ochranné pásmo čistírny odpadních vod
- L - ochranné pásmo splaškové kanalizace
- L - ochranné pásmo komunikačního vedení
- L - ochranné pásmo malé vodní elektrárny
- - ochranné pásmo elektrické stanice pro transformaci VN/NN
- - ochranné pásmo nadzemního elektrického vedení VN
- - L - ochranné pásmo regulační stanice VTL plynovodu
- L - ochranné pásmo plynovodu VTL včetně bezpečnostního pásma
- L - ochranné pásmo plynovodu STL

OCHRANA DOPRAVNÍ INFRASTRUKTURY

- ochranné pásmo silnice
- ochranné pásmo železnice
- plochy dopravního vybavení

OBRAŇA STÁTŮ A OCHRANA OBYVATEL

- objekt civilní ochrany

OCHRANA STAVEB

- ochranné pásmo hřbitova

Poznámka:

Z - označení zastavěných ploch

P - označení ploch přestavby

K - označení ploch změn v krajině

L - graficky nevyjádřitelný limit blíže specifikovaný v textové části odůvodnění územního plánu

1 celé řešené území se nalézá v Chráněné oblasti přirozené akumulace vod Jizerské hory

2 celé řešené území se nalézá v povodí významného vodního toku Jizera a Kamence

3 celé řešené území se nalézá v povodí významného vodního toku Jizera a Kamence

ZÁZNAM O ÚČINNOSTI	
Označení správního orgánu, který poslední změnu vydal	Zastupitelstvo obce Jiřetín pod Bukovou
Podpisové číslo poslední změny:	3
Datum nabytí účinnosti poslední změny:	
Podpisová:	Městský úřad Tanvald, odbor stavební úřad a ŽP
Jméno a příjmení:	Ing. Aléš Šebesta
Funkce:	vedoucí odboru stavební úřad a ŽP
Podpis:	

HLAVNÍ PROJEKTANT	PROJEKTANT	ZHOTOVITEL
— ODPOVĚDNÝ ZÁSTUPCE ZHOTOVITELÉ		
Ing. arch. Arna Koutová, ČKA č. 00750	kollektiv zhotovitele	IČ 01807935
OBJEDNATEL/PORÍZOVATEL	KRAJ	OBEC
Obec Jiřetín pod Bukovou/	Liberecký	Jiřetín pod Bukovou
Městský úřad Tanvald		
Projektové středisko Hradec Králové		Titina č. 219, 500 03 Hradec Králové
Ověřování územního plánu		ZAKÁZKOVÉ ČÍSLO
Jiřetín pod Bukovou		03938242
Úplné znění po Změně č. 3		ÚČELOVÝ STUPEŇ
Koordináční výkres		ÚPD
		FORMÁT
		841 × 1040 mm
		PROFESE
		URB
		DATUM
		11.2022
		MĚŘÍTKO
		1:5 000
		ČÍSLO
		II.2.a

- hranice řešeného území
- hranice zastavěného území k 1. 12. 2010
- hranice zastavěných ploch
- hranice ploch přestavby
- hranice ploch změn v krajině

PLOCHY S ROZDILNÝM ZPŮSOBEM VYUŽITÍ

PLOCHY STABILIZOVANÉ

PLOCHY ZMĚN

- bydlení v bytových domech (BH)
- venkovské (SV)
- veřejná infrastruktura a komerční zařízení malá a střední (OVM)
- školní a sportovní zařízení (OS)
- hřbitov (OH)
- lehký průmysl (VL)
- výroba elektrické energie (VE)
- zeleň na veřejných prostranstvích (ZV)
- silniční doprava (DS)
- železniční doprava (DZ)
- dopravní vybavení (DV)

PLOCHY BYDLENÍ

bydlení v bytových domech (BH)

PLOCHY SMÍŠENÉ OBYTNÉ

venkovské (SV)

PLOCHY OBČANSKÉHO VYBAVENÍ

veřejná infrastruktura a komerční zařízení malá a střední (OVM)

školní a sportovní zařízení (OS)

hřbitov (OH)

PLOCHY VÝROBY A SKLADOVÁNÍ

lehký průmysl (VL)

výroba elektrické energie (VE)

PLOCHY VEŘEJNÝCH PROSTRANSTVÍ

zeleň na veřejných prostranstvích (ZV)

PLOCHY DOPRAVNÍ INFRASTRUKTURY

silniční doprava (DS)

železniční doprava (DZ)

dopravní vybavení (DV)

PLOCHY STABILIZOVANÉ

PLOCHY ZMĚN

- inženýrské sítě (TI)
- vodní plocha, vodní tok (W)
- zemědělský půdní fond (NZ)
- pozemky určené k plnění funkcí lesa (NL)
- nelesní zeleň (NN)
- zeleň ochranná a izolační (ZO)
- zeleň přírodního charakteru (ZP)

PLOCHY TECHNICKÉ INFRASTRUKTURY

inženýrské sítě (TI)

PLOCHY VODNÍ A VODOHOSPODÁŘSKÉ

vodní plocha, vodní tok (W)

PLOCHY ZEMĚDĚLSKÉ

zemědělský půdní fond (NZ)

PLOCHY LESNÍ

pozemky určené k plnění funkcí lesa (NL)

PLOCHY SMÍŠENÉ NEZASTAVĚNÉHO ÚZEMÍ

nelesní zeleň (NN)

PLOCHY ZELENĚ

zeleň ochranná a izolační (ZO)

zeleň přírodního charakteru (ZP)

TECHNICKÁ INFRASTRUKTURA

STAV

NÁVRH

- VODOVODY A KANALIZACE
- vododjem
- vodovod
- čistírna odpadních vod
- splašková kanalizace

ELEKTROENERGETIKA

- malá vodní elektrárna
- elektrická stanice pro transformaci VN/NN
- nadzemní elektrické vedení VN

PLYNÁRENSTVÍ

- regulační stanice VTL plynovodu
- plynovod VTL
- plynovod STL

RADIOKOMUNIKACE A TELEKOMUNIKACE

- komunikační vedení

ÚZEMNÍ SYSTÉM EKOLOGICKÉ STABILITY

STAV

NÁVRH

- biocentrum místního významu
- biokoridor místního významu

INFORMATIVNÍ ÚDAJE

- železniční stanice, zastávka
- autobusová stanice
- architektonicky cenná stavba, soubor
- významná stavební dominanta
- historicky významná stavba, soubor
- významný výtulický bod
- turistická stezka
- vleek
- region lidové architektury
- urbanistické hodnoty
- hranice biochor včetně označení