


# JIŘETÍN POD BUKOVOU

## ÚPLNÉ ZNĚNÍ PO ZMĚNĚ Č. 3

### VÝKRES KONCEPCE TECHNICKÉ INFRASTRUKTURY



MĚŘÍTKO 1 : 5 000

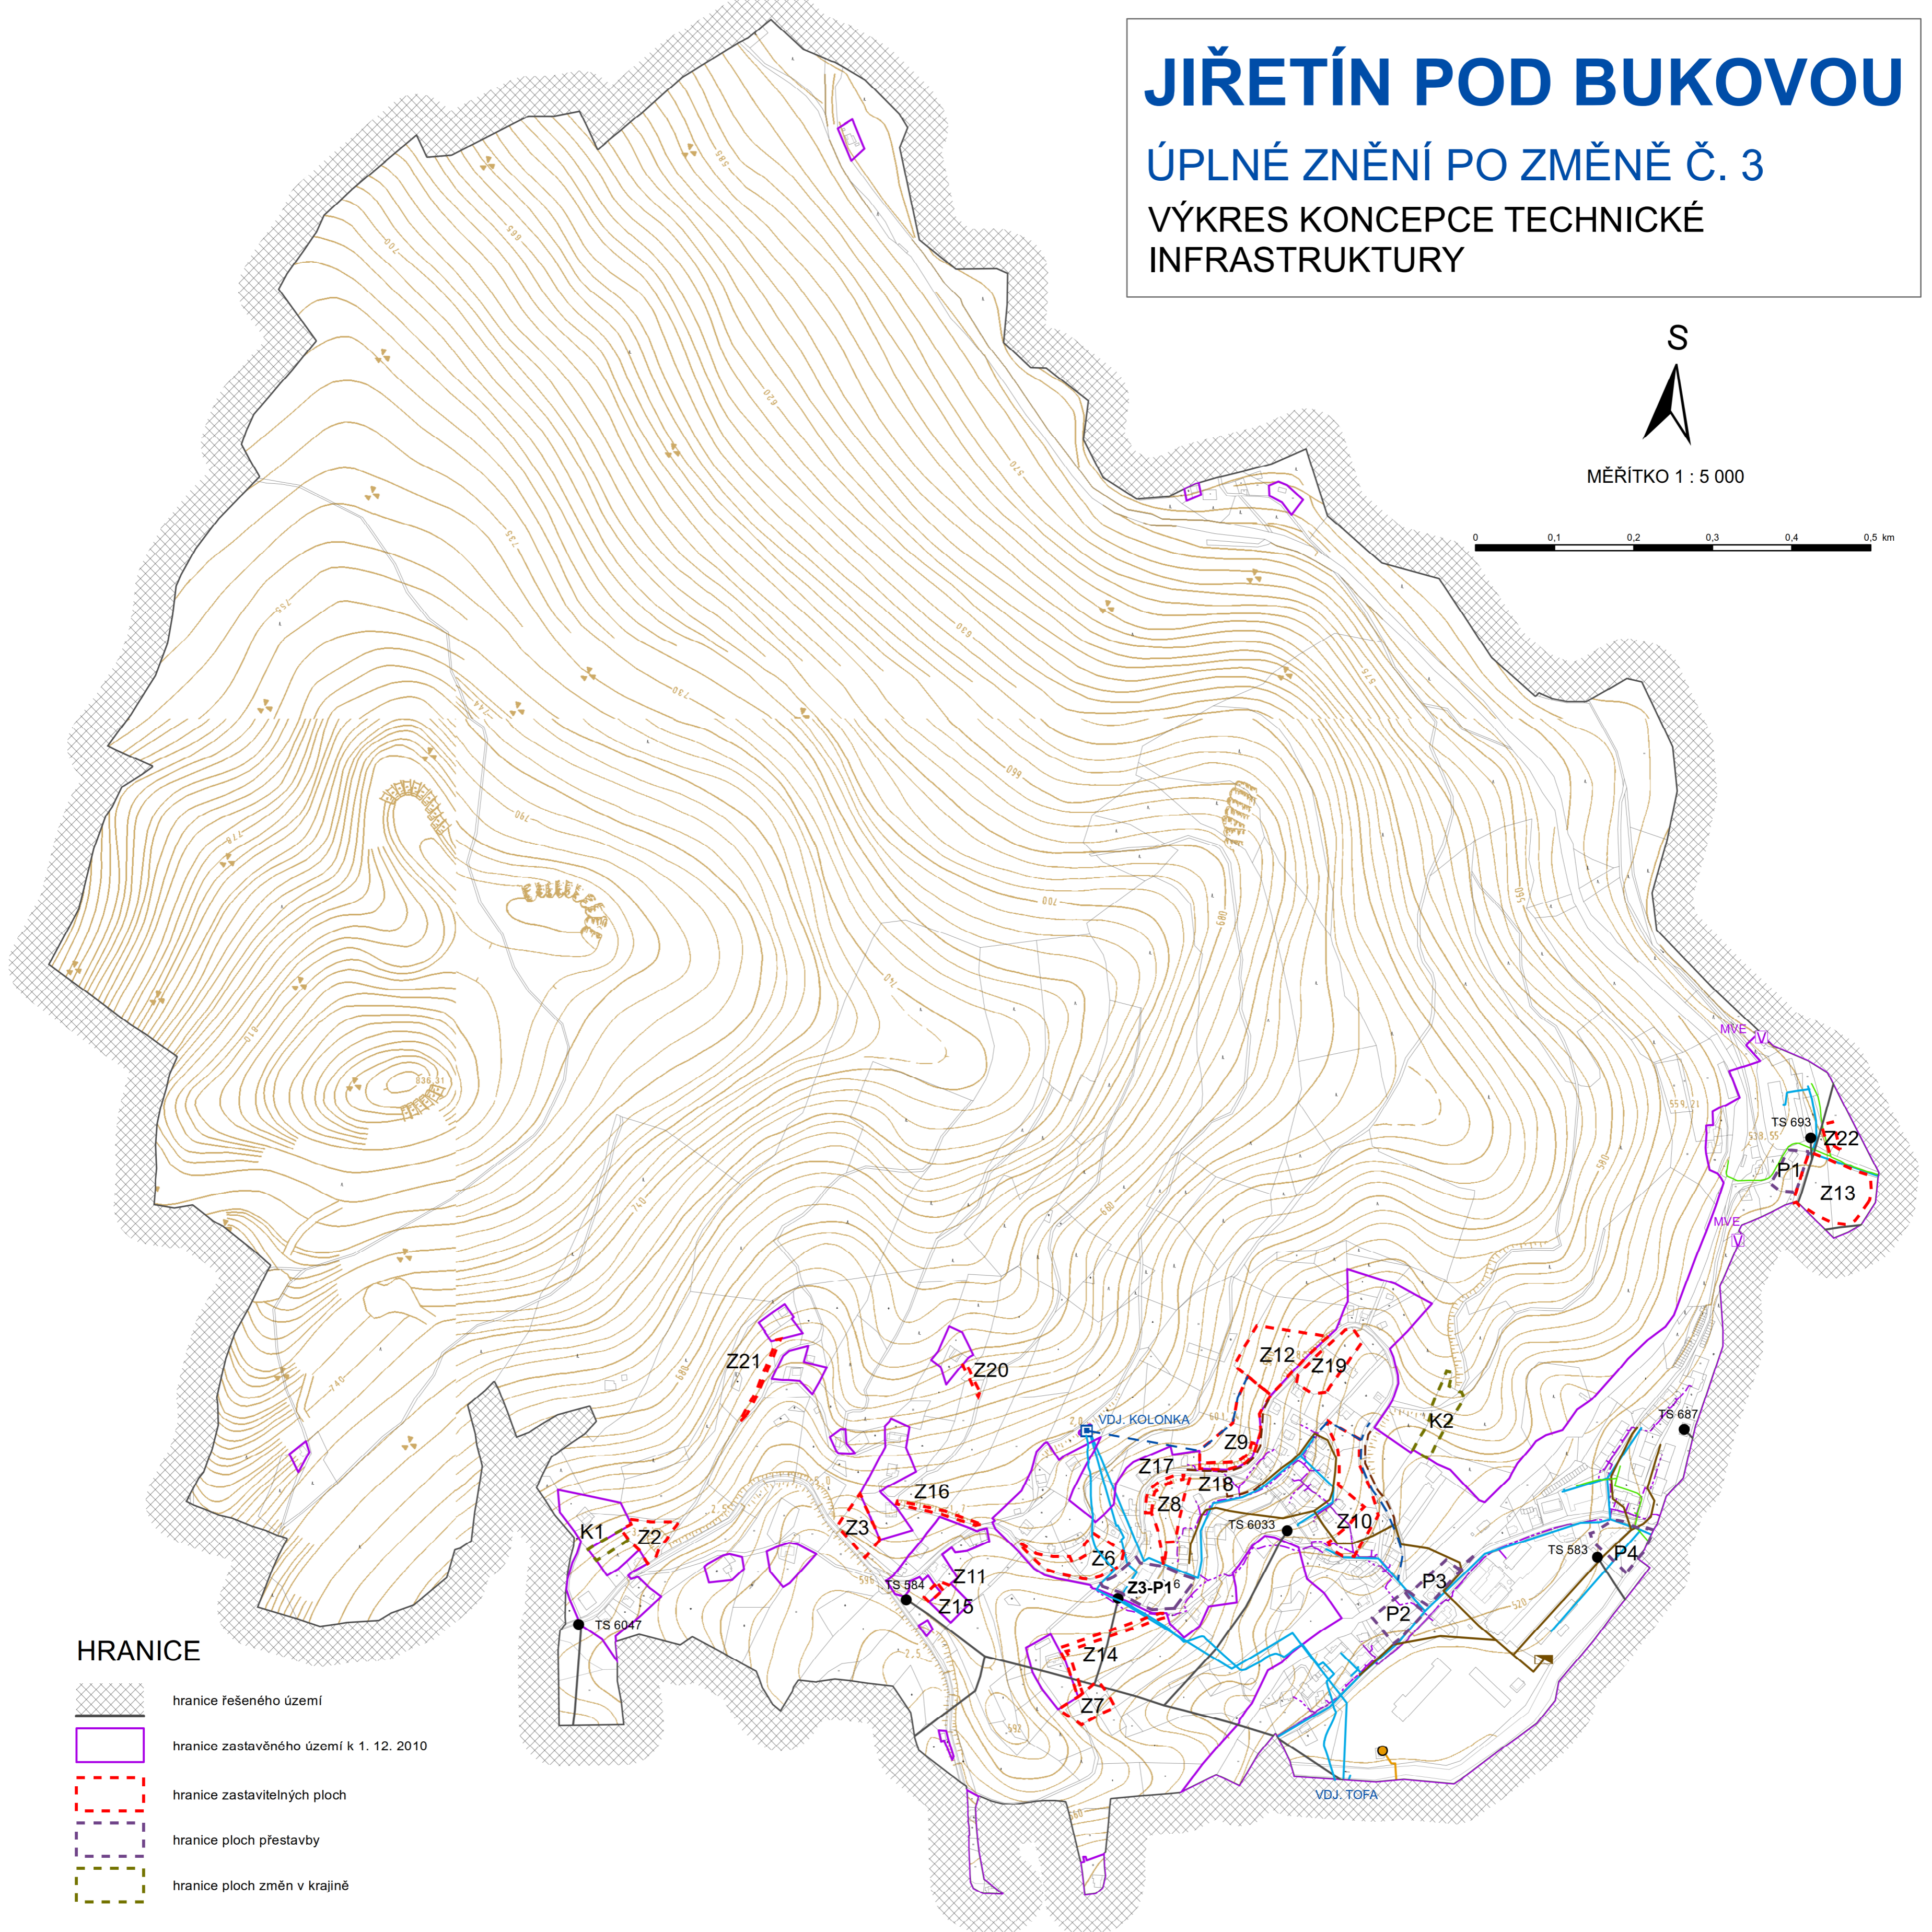

#### HRANICE

- hranice řešeného území
- hranice zastavěného území k 1. 12. 2010
- hranice zastavěných ploch
- hranice ploch přestavby
- hranice ploch změn v krajině

#### TECHNICKÁ INFRASTRUKTURA

STAV      NÁVRH

- 
- 
- 
- 

#### VODOVODY A KANALIZACE

- vodojem
- vodovod
- čistírna odpadních vod
- splašková kanalizace

#### ELEKTROENERGETIKA

- malá vodní elektrárna
- elektrická stanice pro transformaci VN/NN
- nadzemní elektrické vedení VN

STAV      NÁVRH

- 
- 
- 

#### PLYNÁRENSTVÍ

- regulační stanice VTL plynovodu
- plynovod VTL
- plynovod STL

#### RADIOKOMUNIKACE A TELEKOMUNIKACE

- komunikační vedení

Poznámka:  
 Z – označení zastavěných ploch  
 P – označení ploch přestavby  
 K – označení ploch změn v krajině

ZÁZNAM O ÚČINNOSTI	
Označení správního orgánu, který poslední změnu vydal: <b>Zastupitelstvo obce Jiřetín pod Bukovou</b>	
Pořadové číslo poslední změny:	<b>3</b>
Datum nabytí účinnosti poslední změny:	
Pořizovatel: <b>Městský úřad Tanvald, odbor stavební úřad a ŽP</b>	
Jméno a příjmení:	<b>Ing. Aleš Šebesta</b>
Funkce:	vedoucí odboru stavební úřad a ŽP
Podpis:	

HLAVNÍ PROJEKTANT – ODPOVĚDNÝ ZÁSTUPCE ZHOTOVITELE Ing. arch. Alena Koutová, ČKA č. 00750	PROJEKTANT kolektiv zhotovitele	ZHOTOVITEL IČ 01807935 
OBJEDNATEL/POŘIZOVATEL Obec Jiřetín pod Bukovou/ Městský úřad Tanvald	KRAJ Liberecký	OBEC Jiřetín pod Bukovou
<b>Územní plán Jiřetín pod Bukovou Úplné znění po Změně č. 3</b>		Opletalova 1626/36, 110 00 Praha 1 Projektové středisko Hradec Králové Trída ČSA 219, 500 03 Hradec Králové
		ZAKÁZKOVÉ ČÍSLO 03938242
		ÚČELOVÝ STUPEŇ ÚPD
		FORMÁT 510 x 720 mm
		PROFESE URB
		DATUM 11/2022
		MĚŘÍTKO 1:5 000
Výkres koncepce technické infrastruktury		ČÍSLO I.2.b.2.